


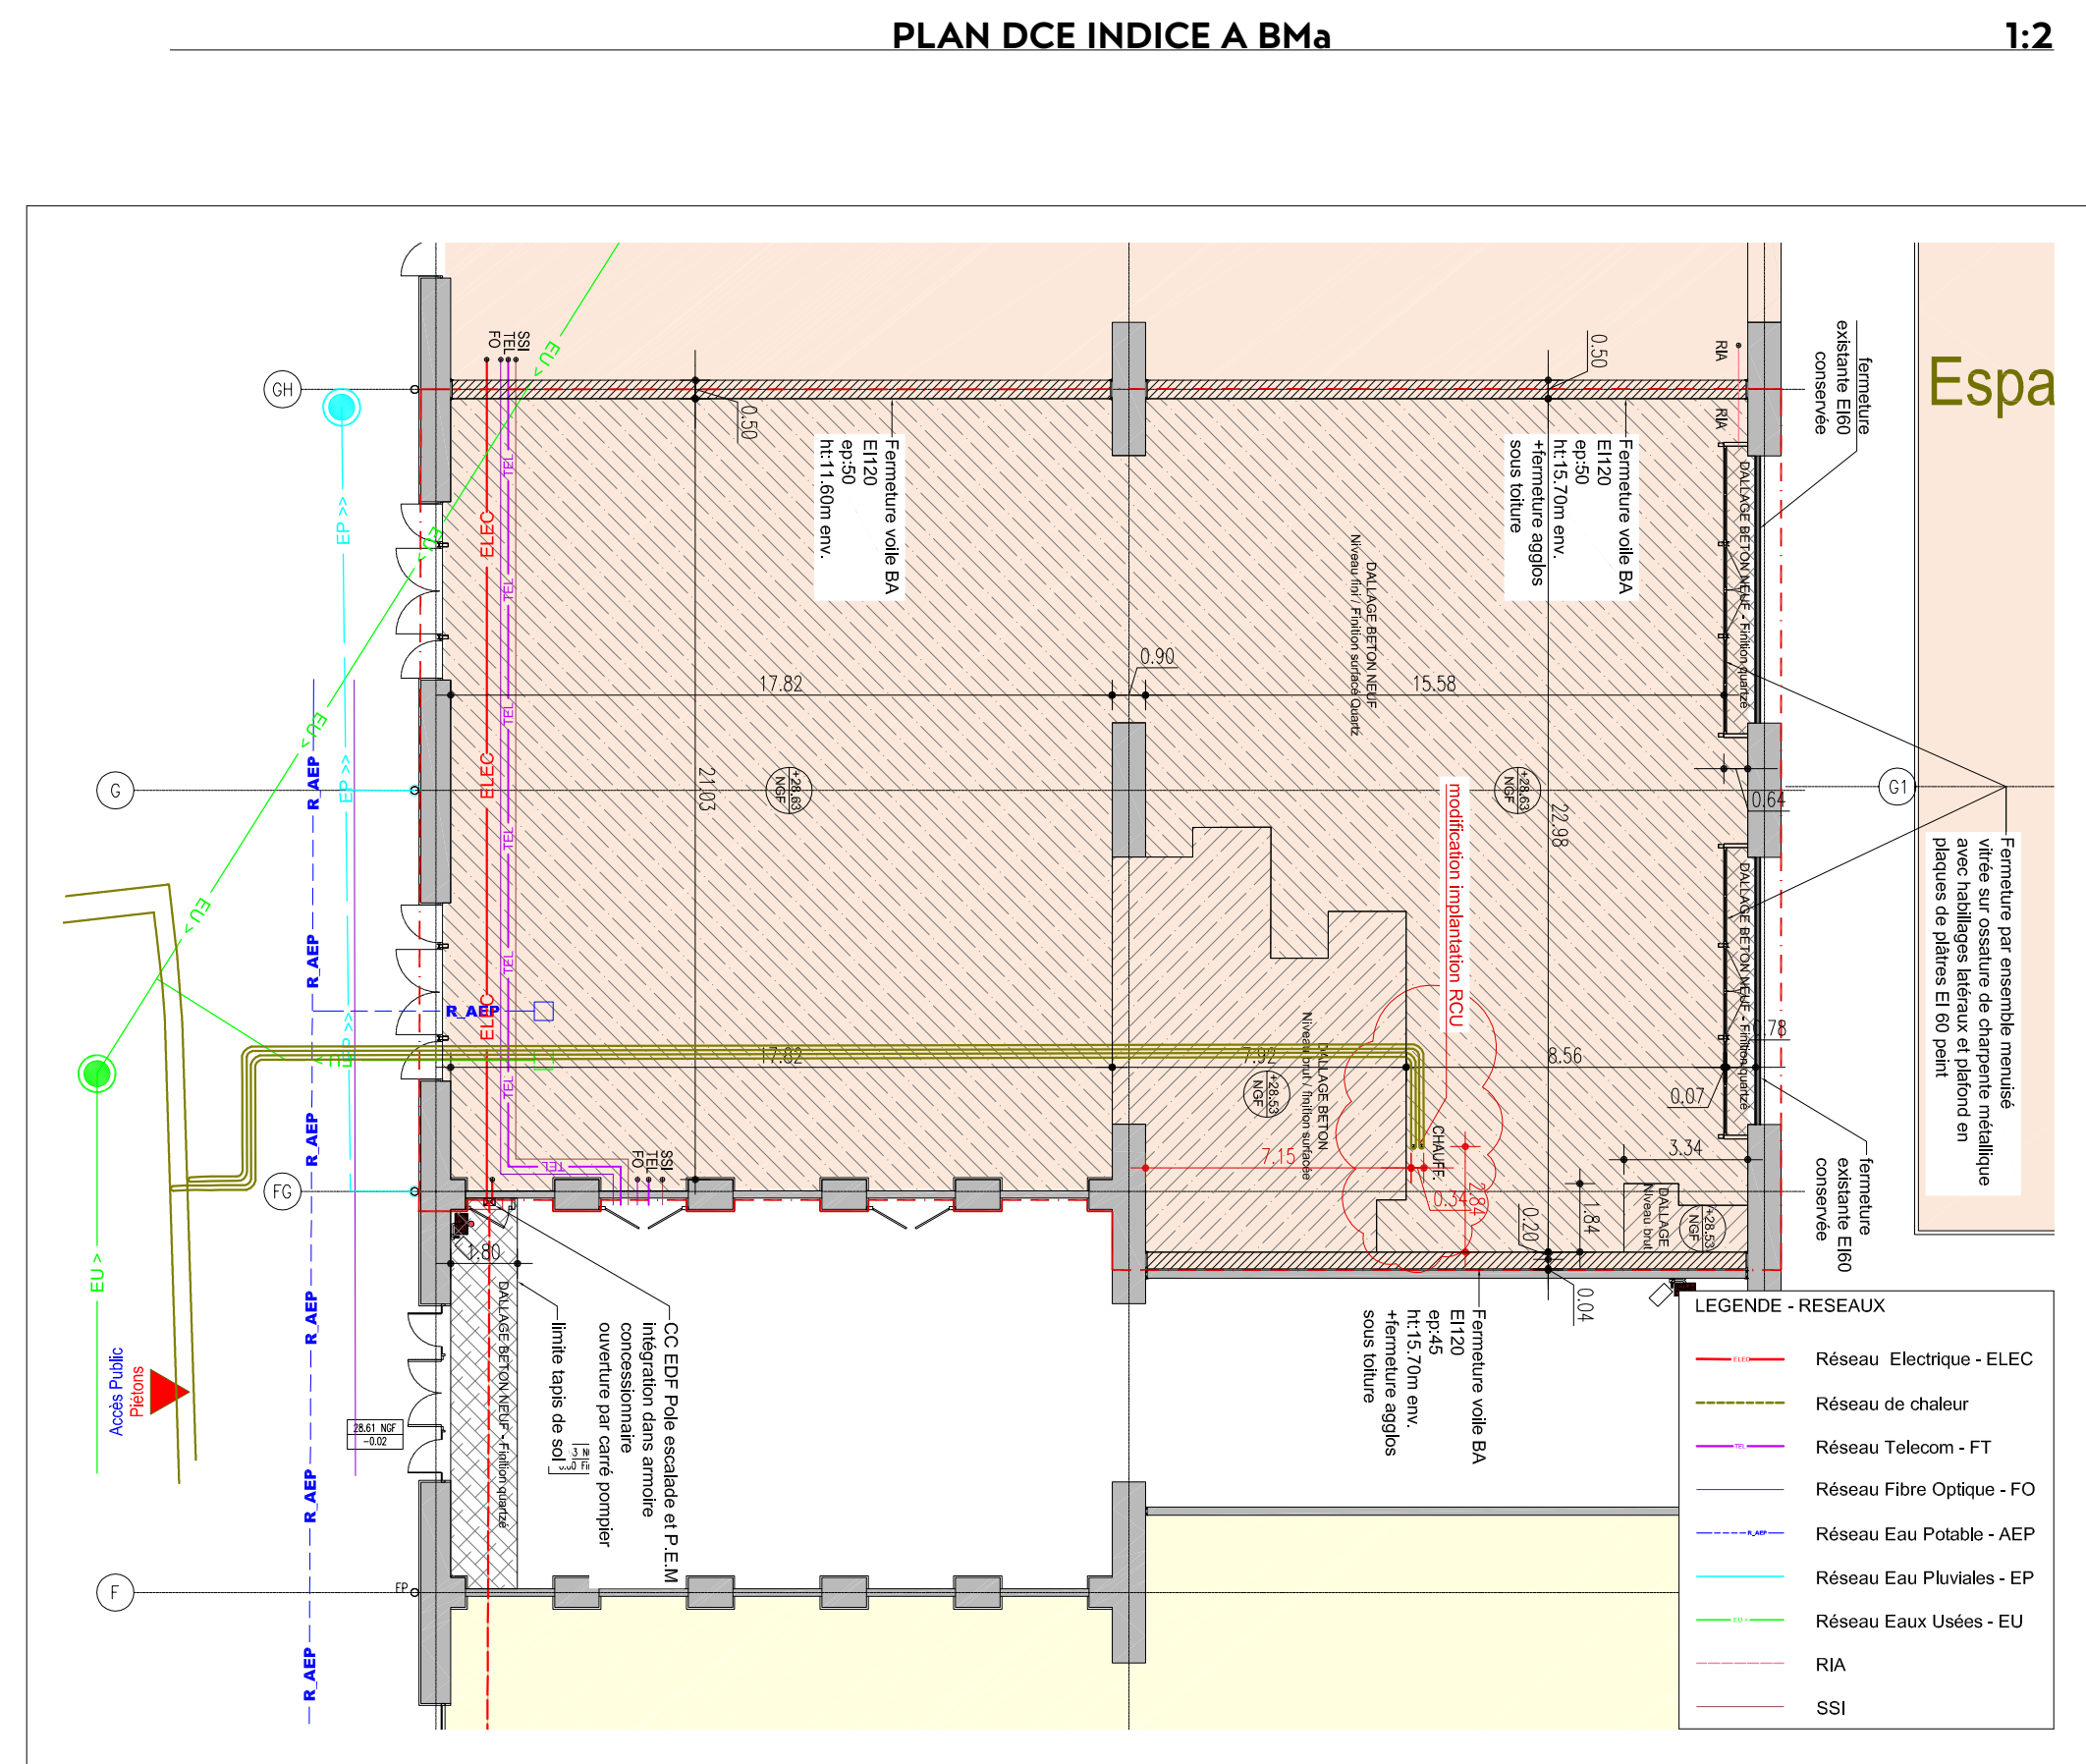

REVÊTEMENTS SOLS / MURS / PLAFONDS (S P M)	
Sols	
Br1	Brut Quartzé (Bma)
Br2	Brut Quartzé
Bs	Béton lisse surfacé
Ca	Carrelage 10x10 U3P3E3C2
Plafonds	
Pe	Peinture
Fpa	Faux plafond acoustique
Fp1	Faux plafond CF1h
Fp2	Faux plafond CF2h
Br	Brut
Murs	
Br	Brut
Pe	Peinture
Fa	Faïence 10x10

Aménagement d'une salle d'escalade

Ateliers des Capucins
29200 Brest

MAÎTRE D'OUVRAGE	Climb Up Brest Ateliers des Capucins - 27 rue de Pontaniou - 29200 Brest	Tél : 06 30 08 96 25 Fax : -
MAÎTRE D'OEUVRE	CAP ARCHITECTURE 45, rue des Capucins - 29200 Brest	Tél : 02 98 33 25 40 Fax : 02 98 33 25 41
BUREAU DE CONTRÔLE	SOCOTEC 180, rue de Kervenn - ZAC de Kergaradec III - 29806 Brest Codex 9	Tél : 02 98 41 44 94 Fax : 02 98 02 17 10
SPS	SOCOTEC 180, rue de Kervenn - ZAC de Kergaradec III - 29806 Brest Codex 9	Tél : 02 98 41 44 94 Fax : 02 98 02 17 10
SSI	ACCES 21, rue Madeleine Boisset - 77166 Evry-Gregy sur Yerres	Tél : 02 98 64 86 66 Fax : -
BET STRUCTURE	SOBRETEC 4, rue Clément Ader - ZA de Troyalac'h Sud - 29170 Saint Evazec	Tél : 02 98 64 86 66 Fax : -
BET FLUIDES	SOBRETEC 5, rue de Kervenn - 29200 Brest	Tél : 02 98 44 26 61 Fax : 02 98 90 49 74
BET ACOUSTIQUE	ALHYANGE Acoustique 14, rue du Bout - 29900 Concarneau	Tél : 02 98 90 48 15 Fax : -
BET ESCALADE	WALLTOPIA 10, Arch. Bogdan Tomalevski Str., Mladost 4, 1715 Sofia, Bulgarie	Tél : +359 2 448 57 44 Fax : +359 2 448 57 49

N° PLAN		INDICE	
PRO	02	Plan RDC	
Date : 20/09/18		Dossier n° A786 Ech:50, 1:2, 1:1, 7:1	
Remarque : Ces plans ne constituent pas des plans d'exécution.			
MODIFICATIONS			
Date	Indice	Modifications	

